


WYKAZ POMIESZCZEŃ

- 101 - kl. schodowa
- 102 - korytarz
- 103 - kuchnia
- 104 - jadalnia
- 105 - sanitariat
- 106 - pokój
- 107 - pokój
- 108 - korytarz
- 109 - przechowalnia bagażu
- 110 - magazyn
- 111 - magazyn
- 112 - suszarnia

UWAGI:

1. WYKAZ OPRAW PODANO NA RYS. PRZYZIEMIA
2. W KUCHNI MONTOWAĆ OSPRZĘT SZCZELNY

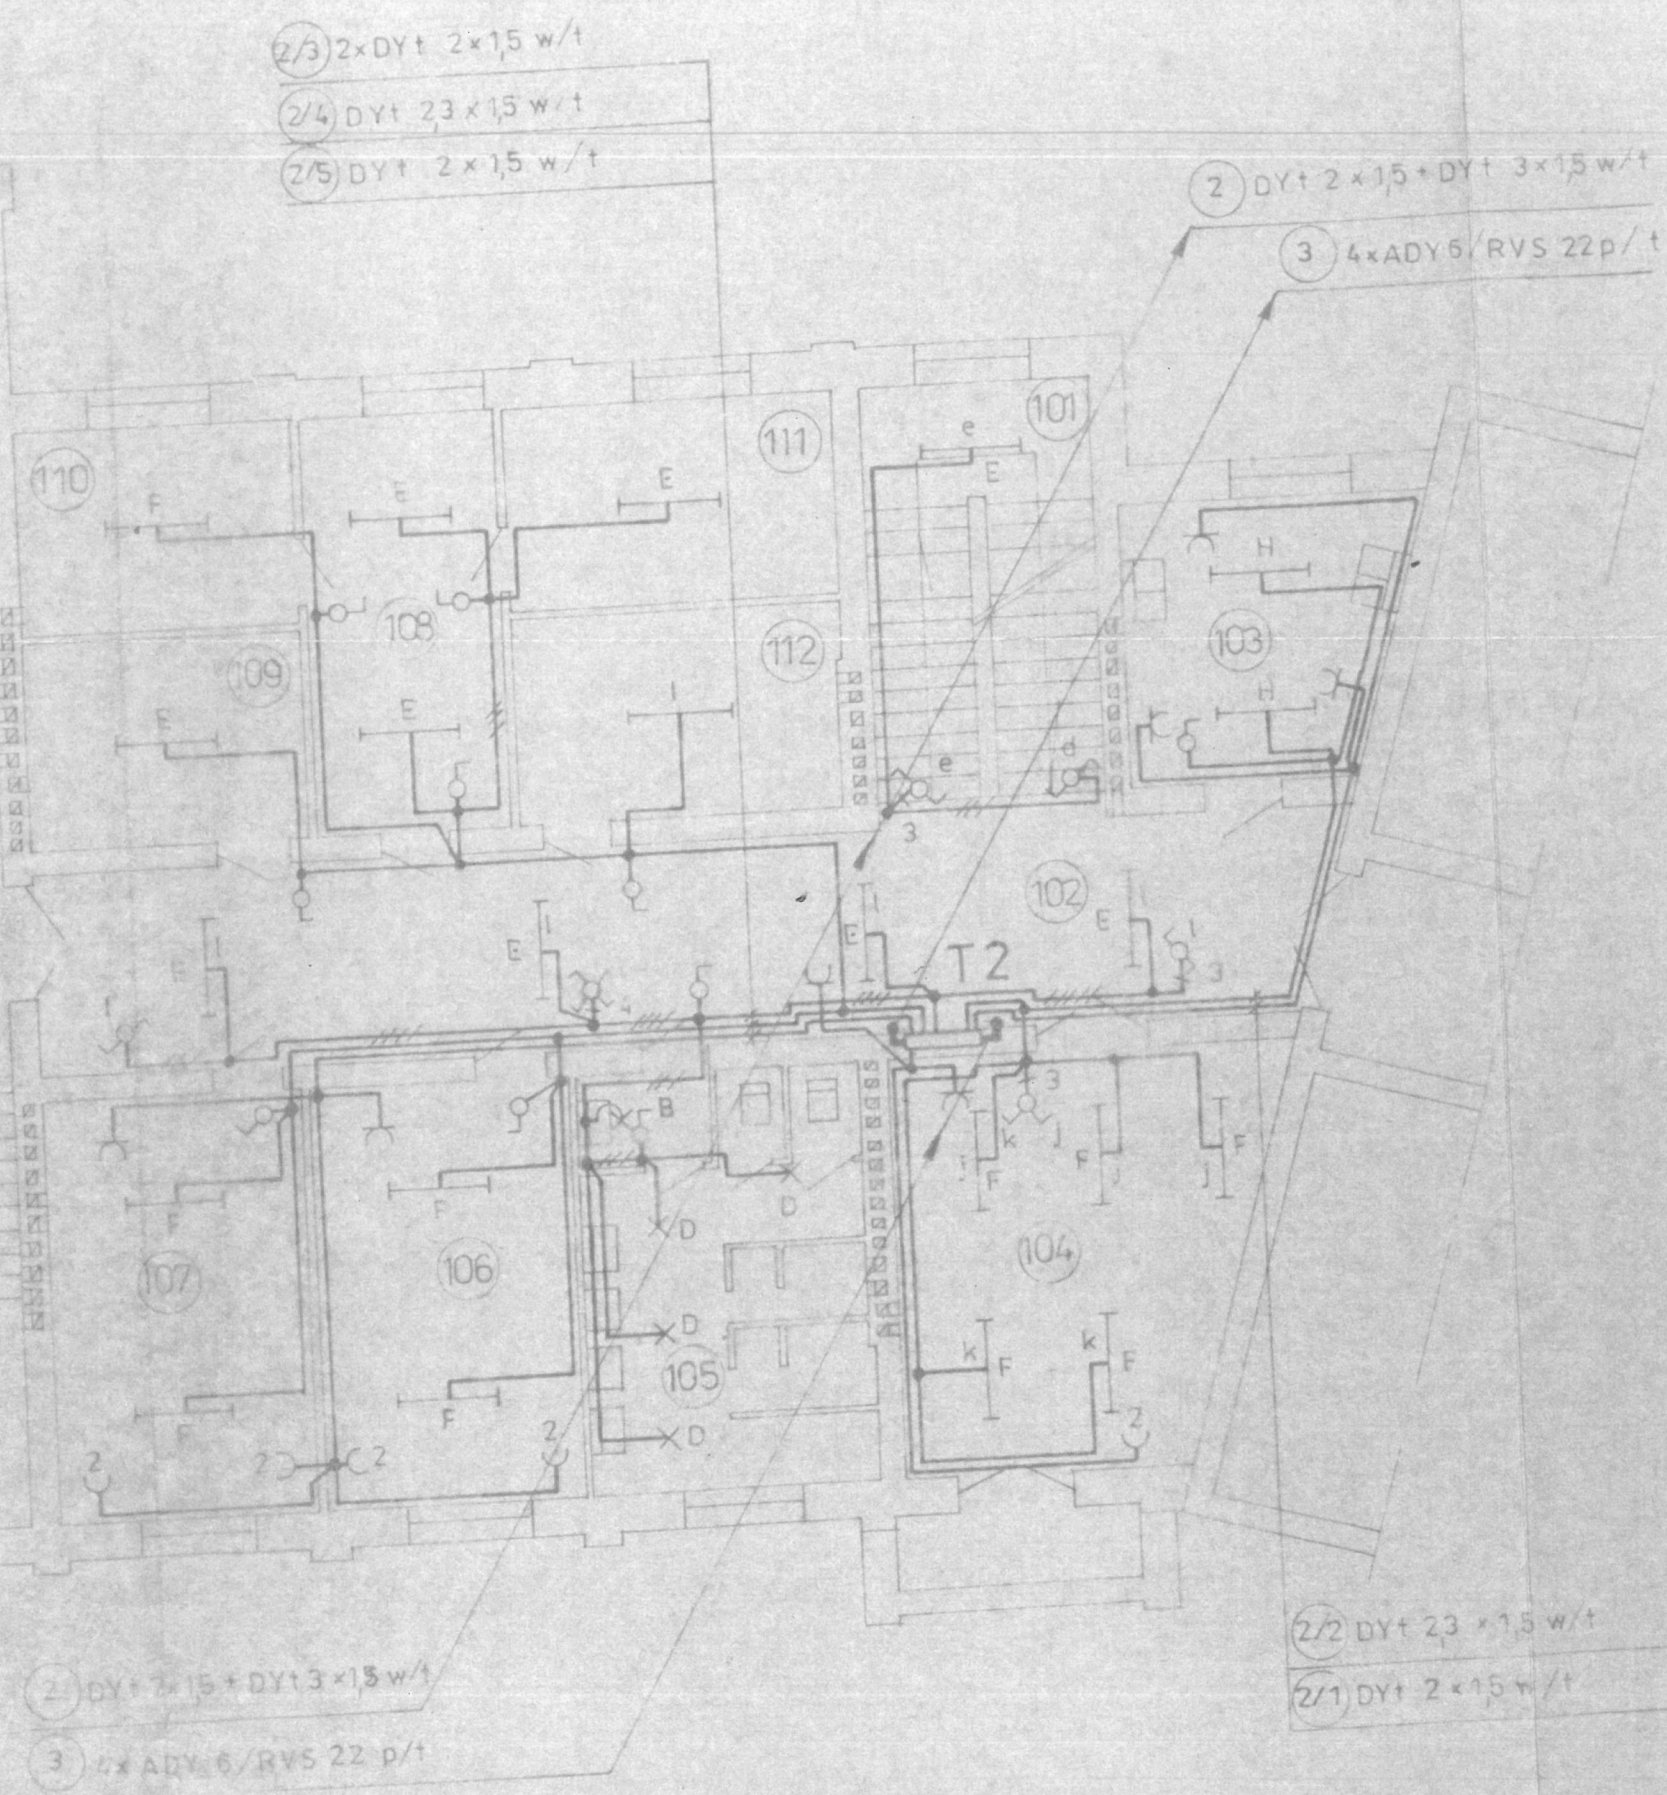

INST. ELEKTRYCZNE SALA GIMNASTYCZNA 46/87
 RZUT PIĘTRA MALBORK 1 100

inż. J. GETEK
 techn. Z. DOMAŃSKI
 techn. W. BORAWSKI
 inż. Z. JABŁOŃSKI
 inż. T. CZECHOWSKI

88.08
 E-7