


RZUT KORTU
skala 1:100

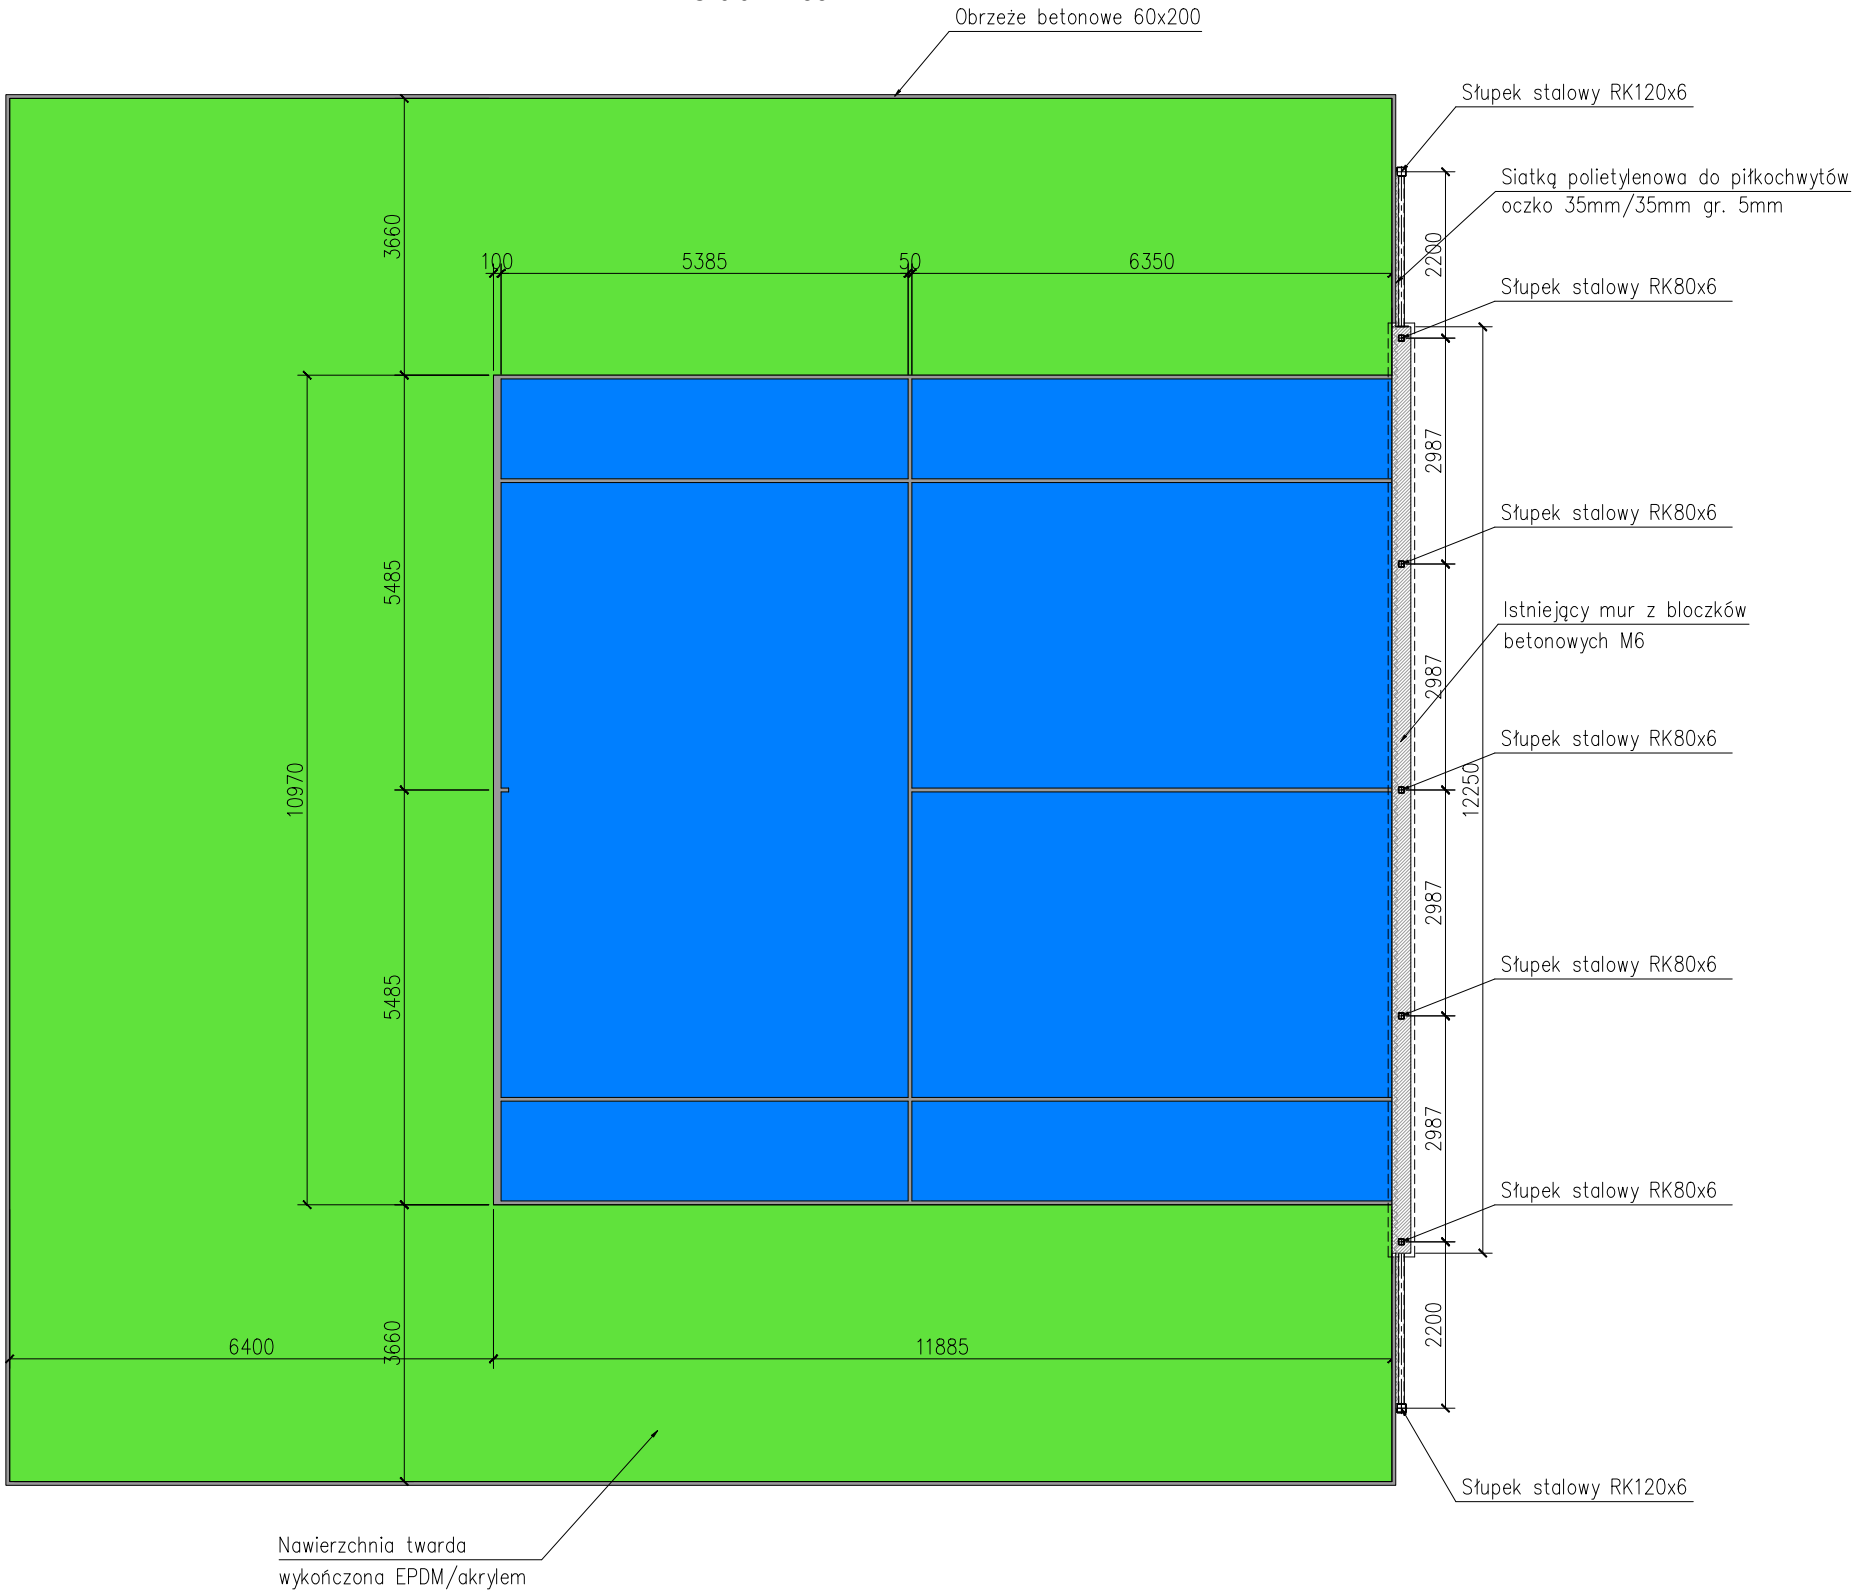

Uwagi

– Wymiary podano w mm.

TYTUŁ PROJEKTU:	Remont ścianki trenigowej do tenisa na terenie Centrum Aktywnego Wypoczynku w Malborku		
ADRES INWESTYCJI:	nr ewidencyjny działki: dz. nr 26/1 i 7 obręb ewid. 4 Malbork, jedn. ewid. Malbork		
INWESTOR:	Miasto Malbork	FAZA: PROJEKT KONCEPCYJNY	
TYTUŁ RYSUNKU:	Rzut kortu wraz ze ścianką		
DATA: 06.2025	FORMAT: A3	SKALA : 1:100	NR RYS: 02