


PLAN SYTUACYJNY  
skala 1:500

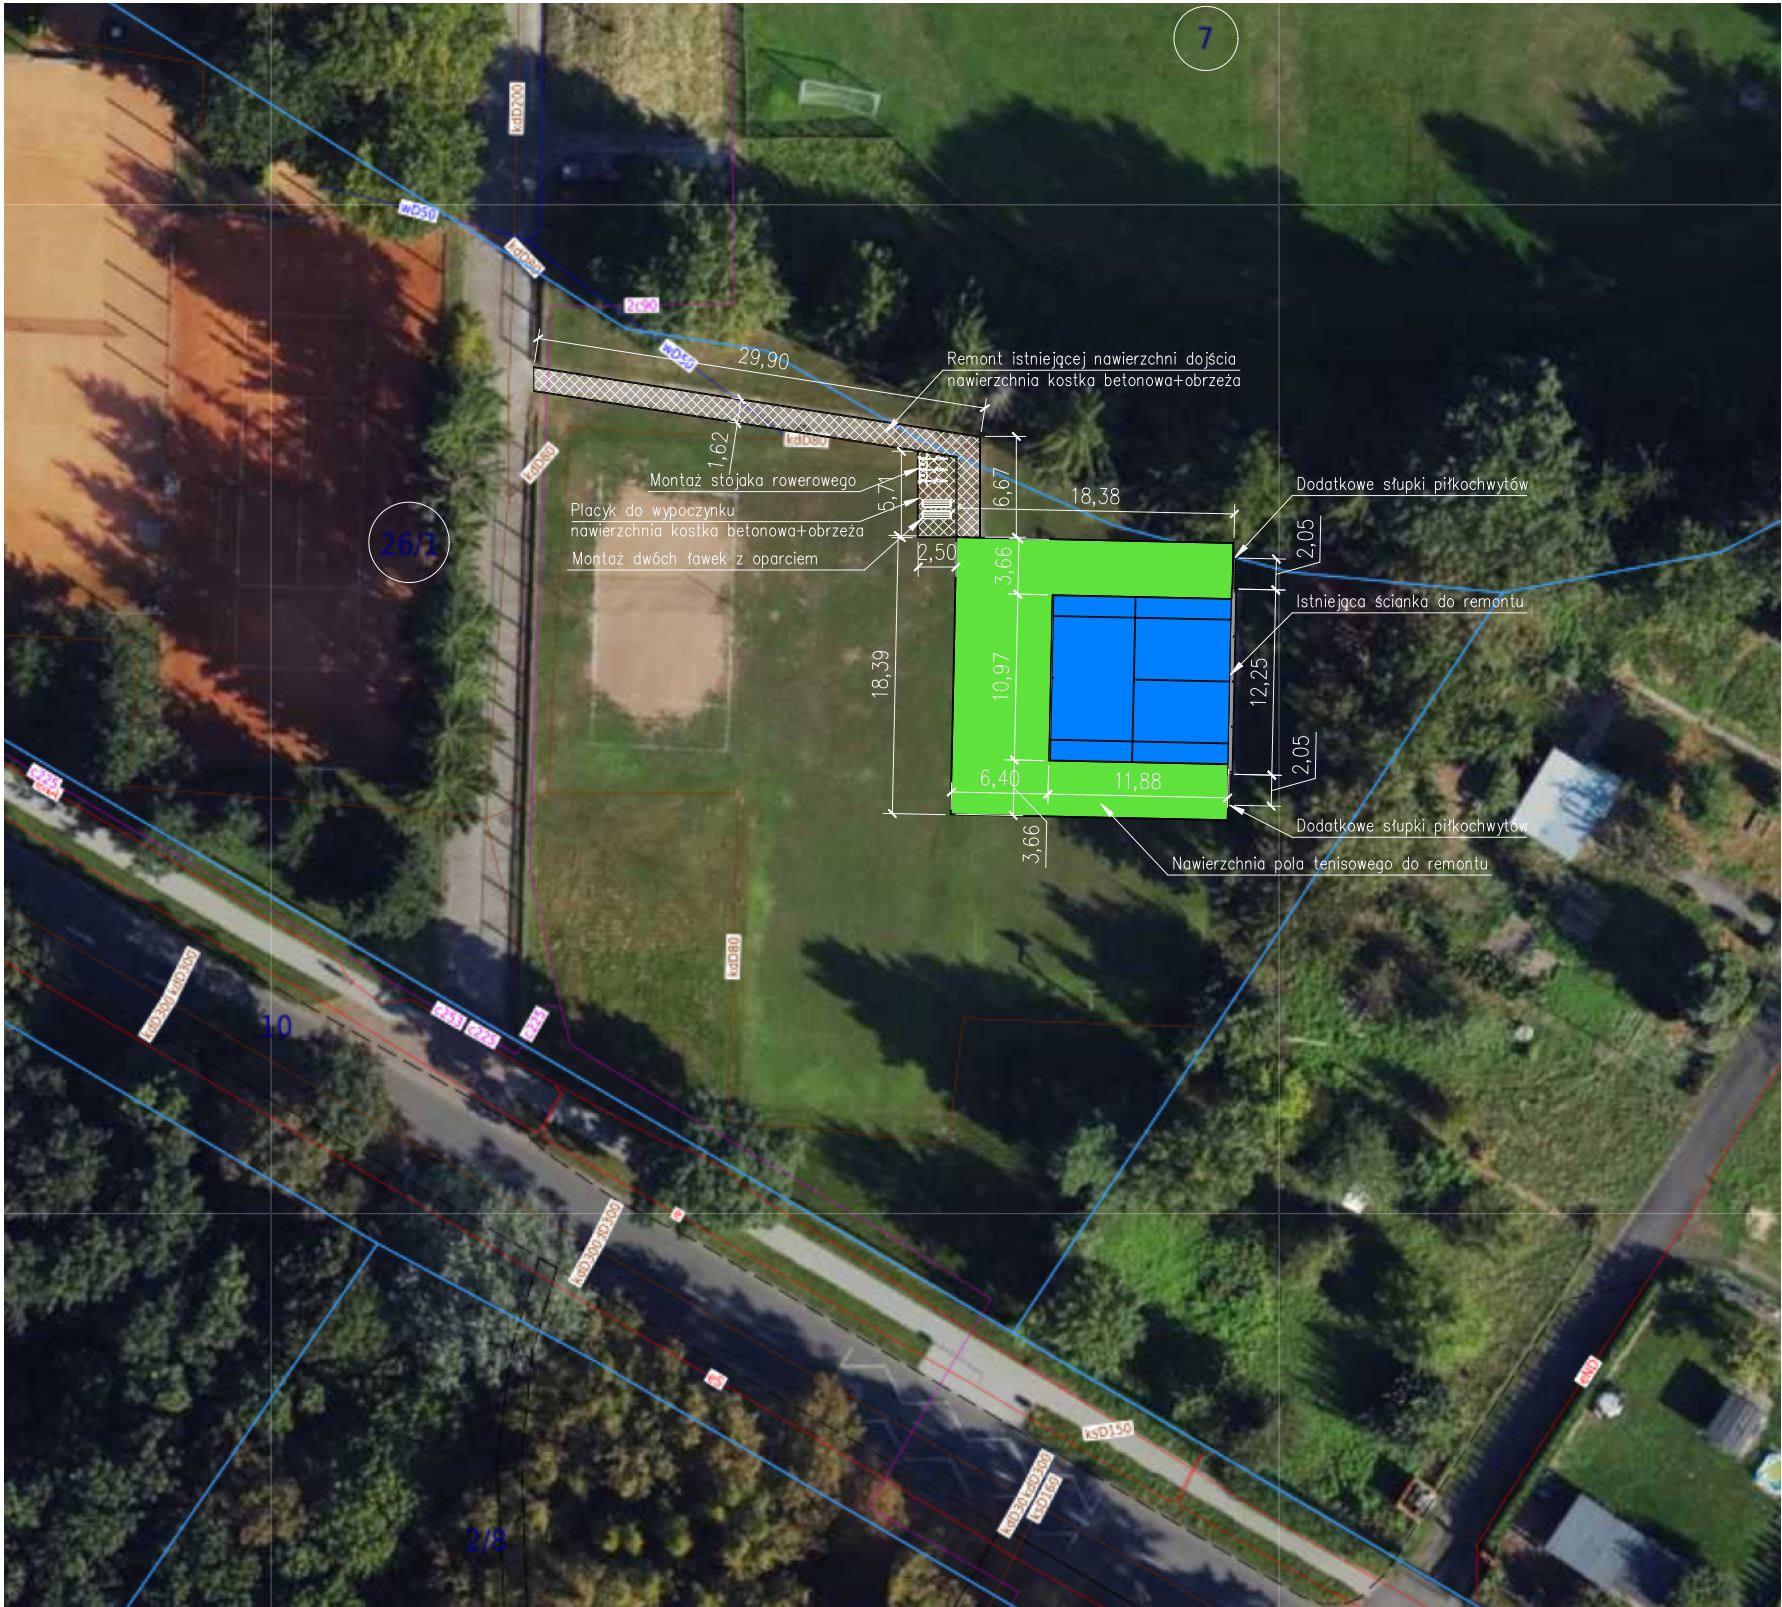

Uwagi

– Wymiary podano w m.

|                   |                                                                                        |                                 |               |
|-------------------|----------------------------------------------------------------------------------------|---------------------------------|---------------|
| TYTUŁ PROJEKTU:   | Remont ścianki trenigowej do tenisa na terenie Centrum Aktywnego Wypoczynku w Malborku |                                 |               |
| ADRES INWESTYCJI: | nr ewidencyjny działki: dz. nr 26/1 i 7 obręb ewid. 4 Malbork, jedn. ewid. Malbork     |                                 |               |
| INWESTOR:         | Miasto Malbork                                                                         | FAZA:<br>PROJEKT<br>KONCEPCYJNY |               |
| TYTUŁ RYSUNKU:    | Plan sytuacyjny                                                                        |                                 |               |
| DATA: 06.2025     |                                                                                        | FORMAT: A3                      | SKALA : 1:500 |
|                   |                                                                                        |                                 | NR RYS: 01    |